




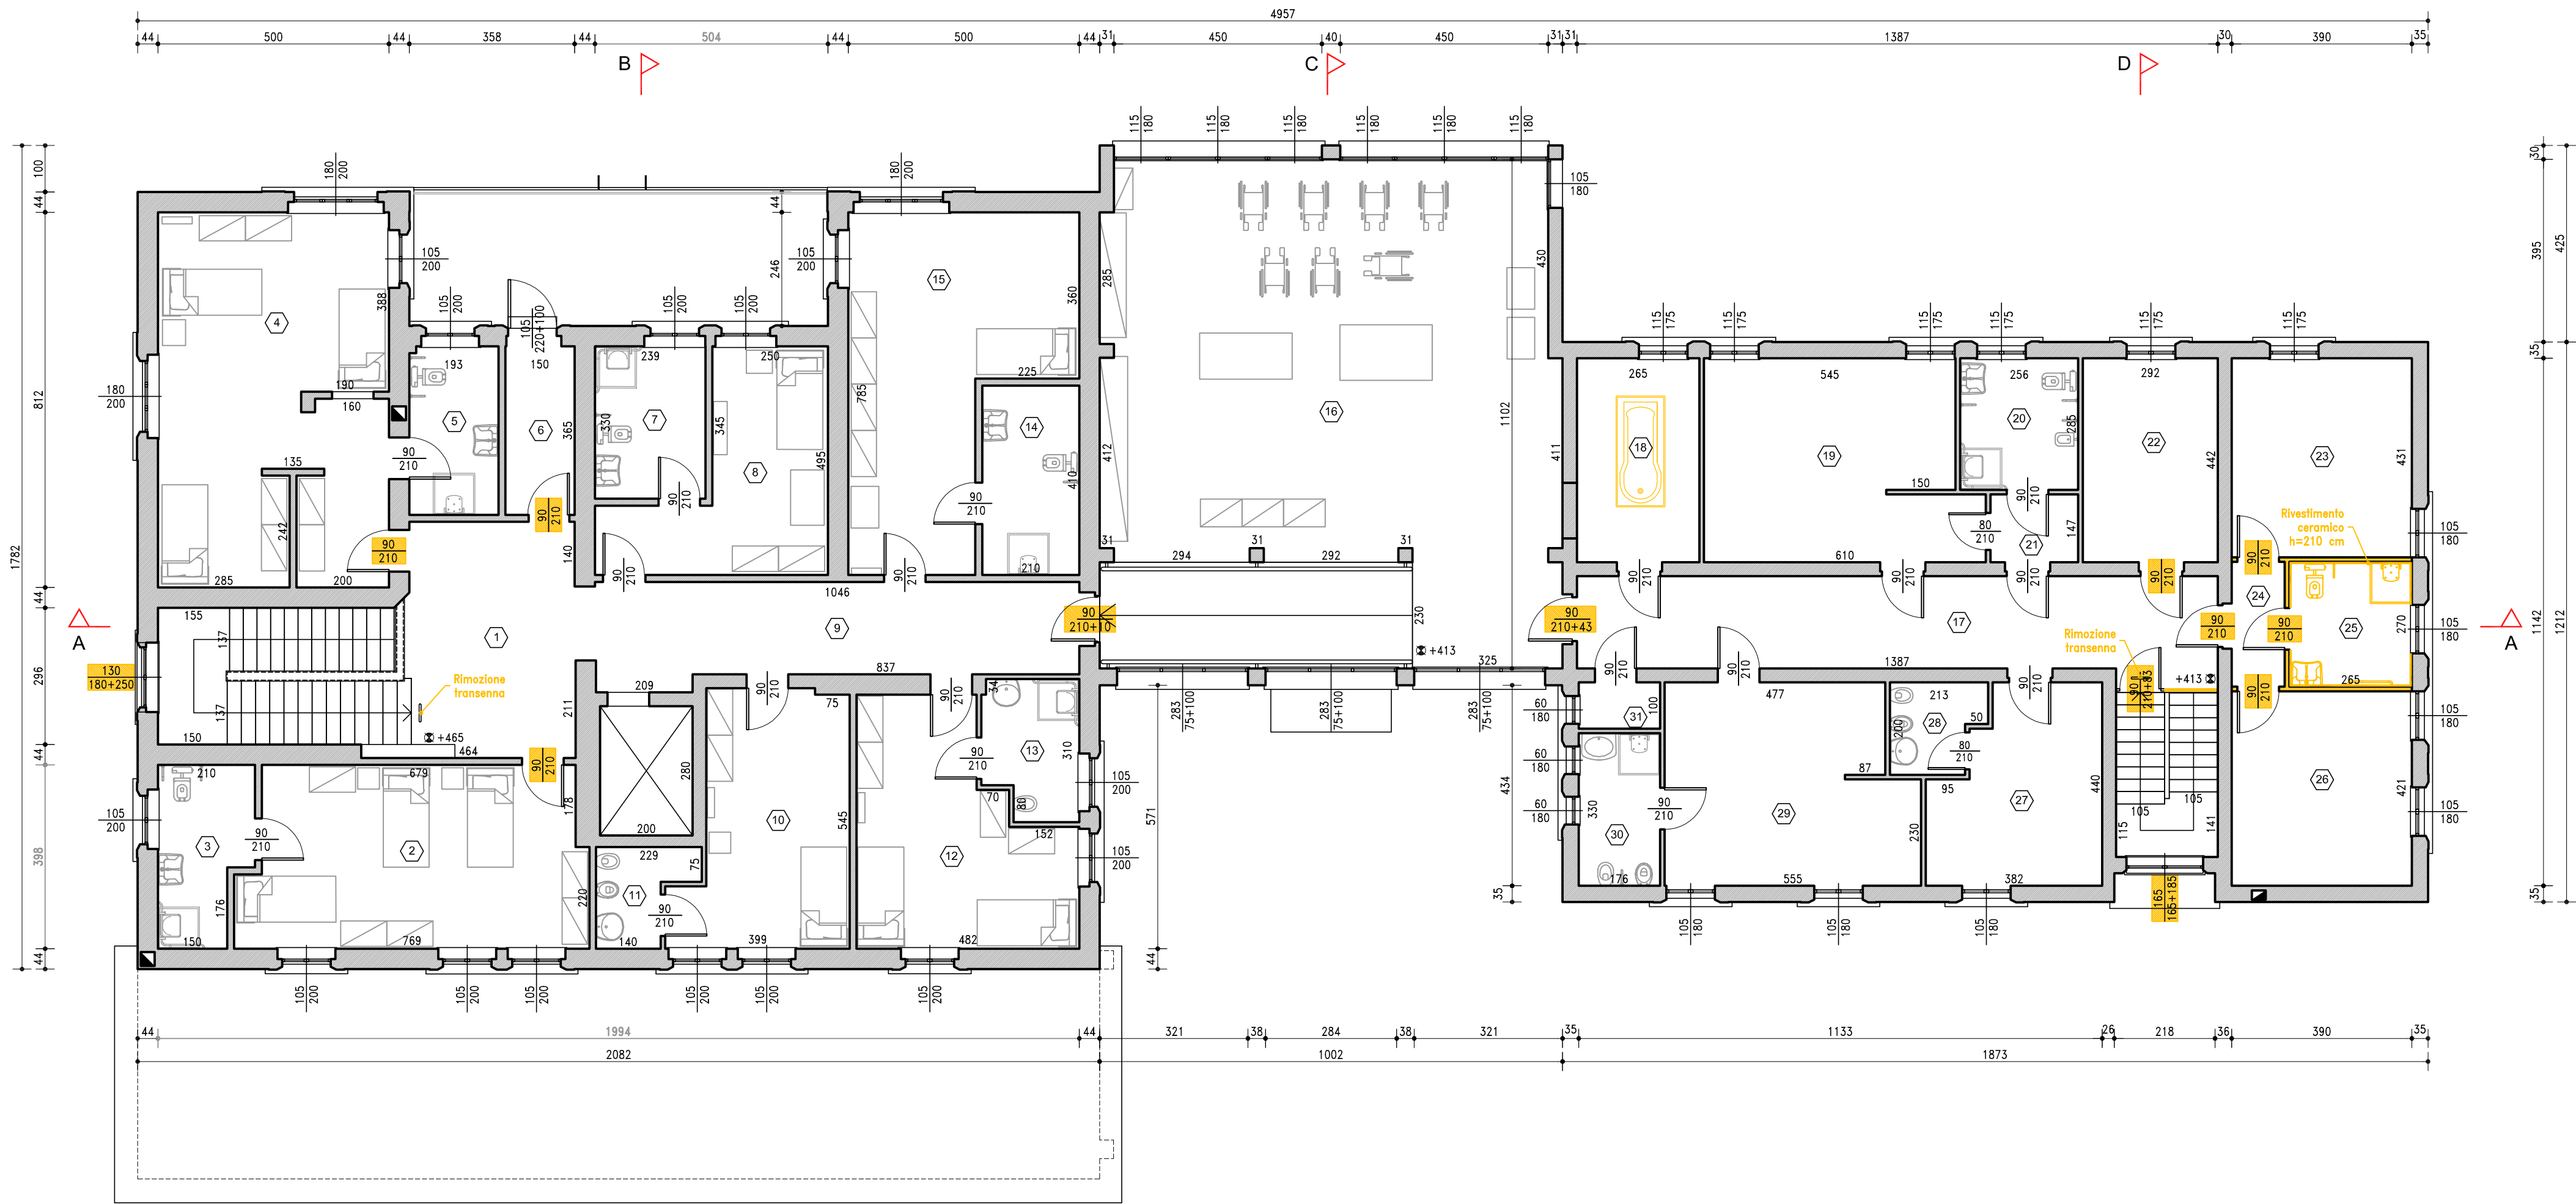

PIANTA PIANO PRIMO

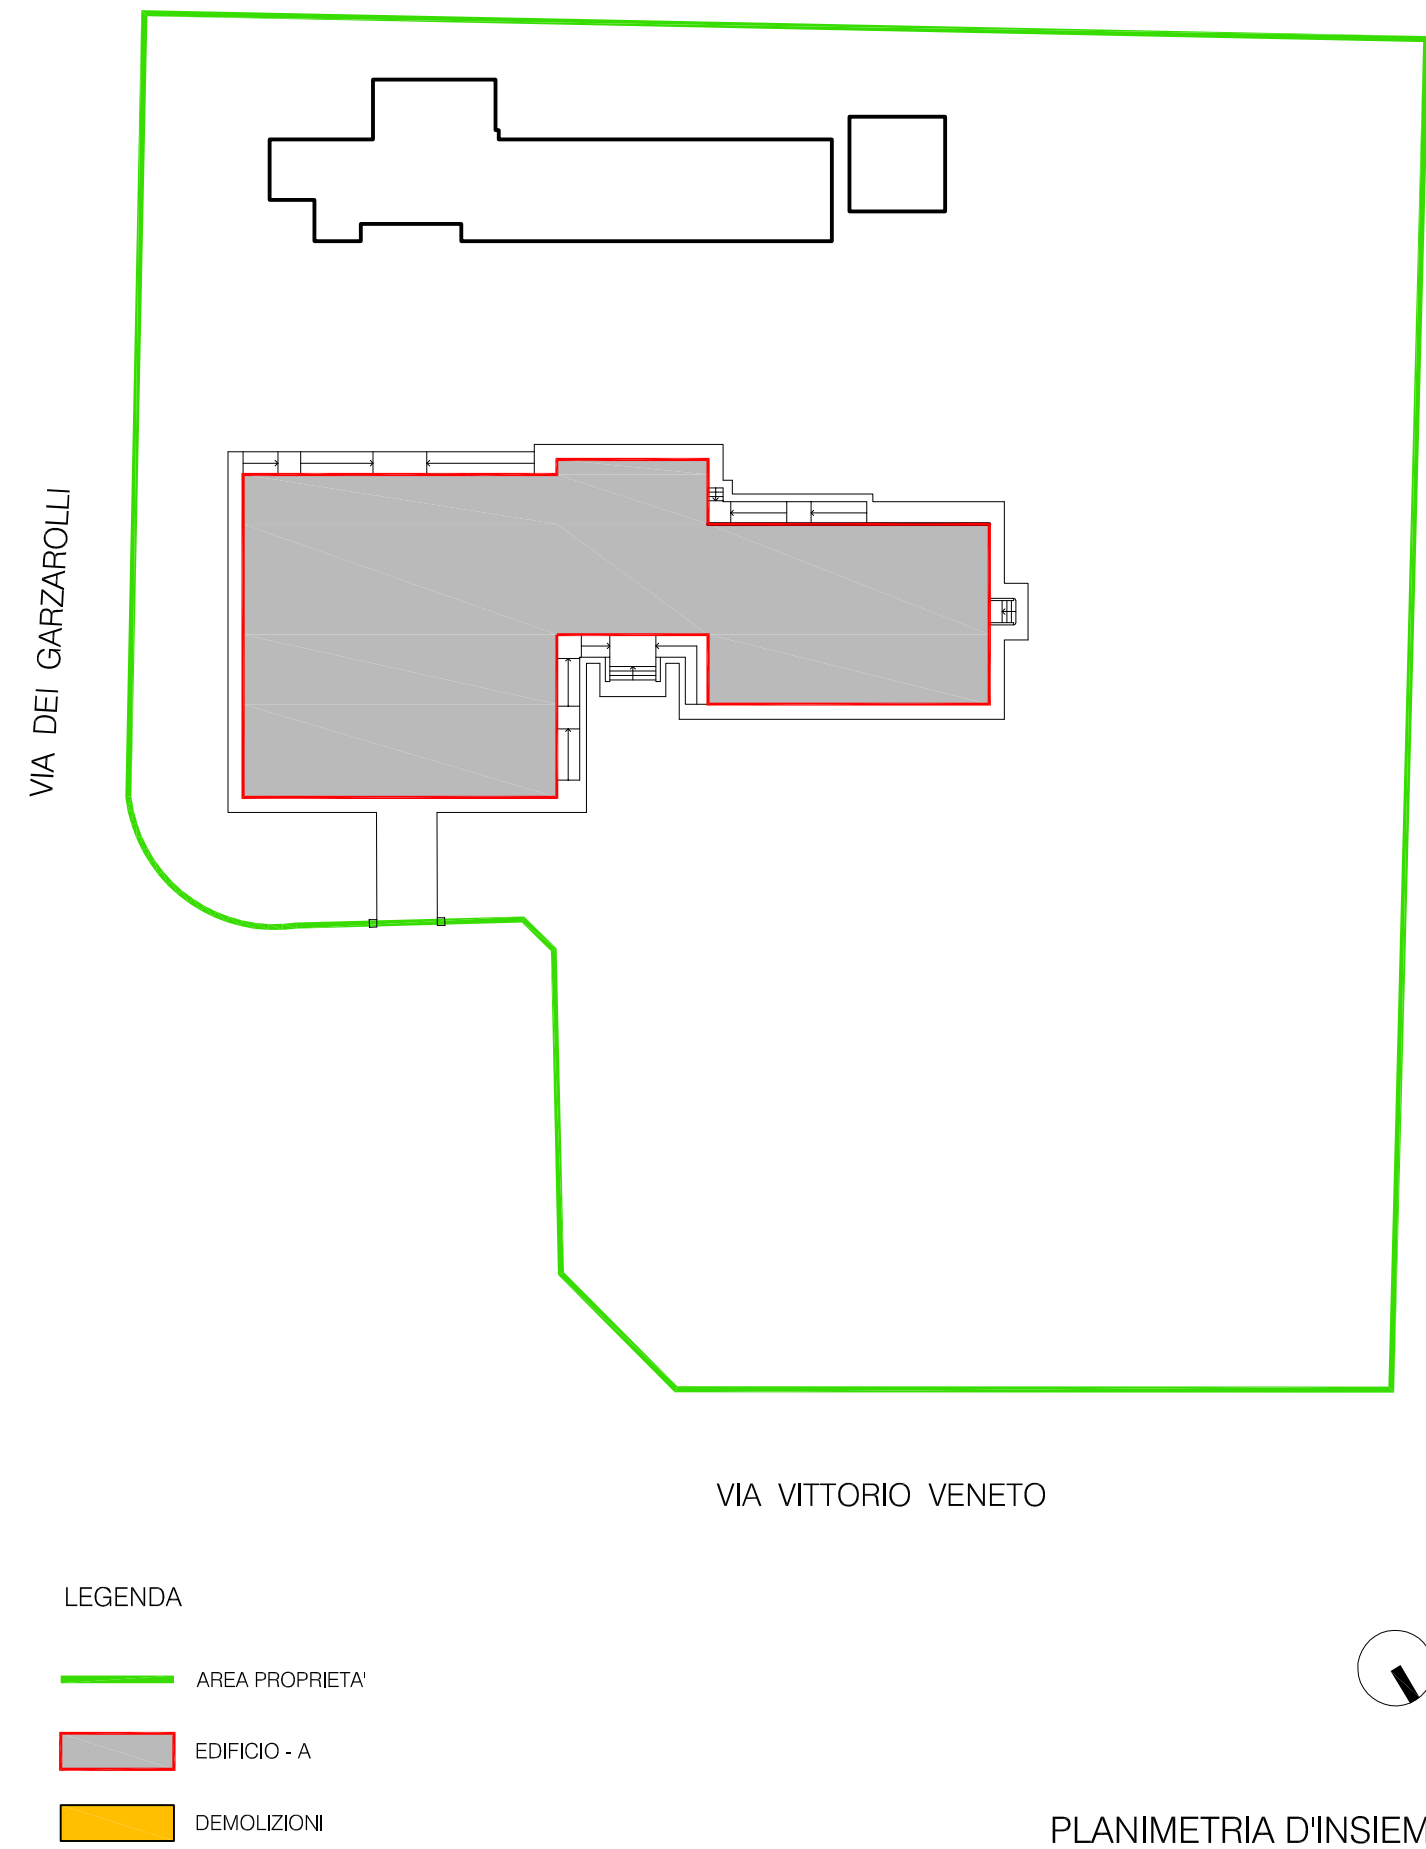

PLANIMETRIA D'INSIEME

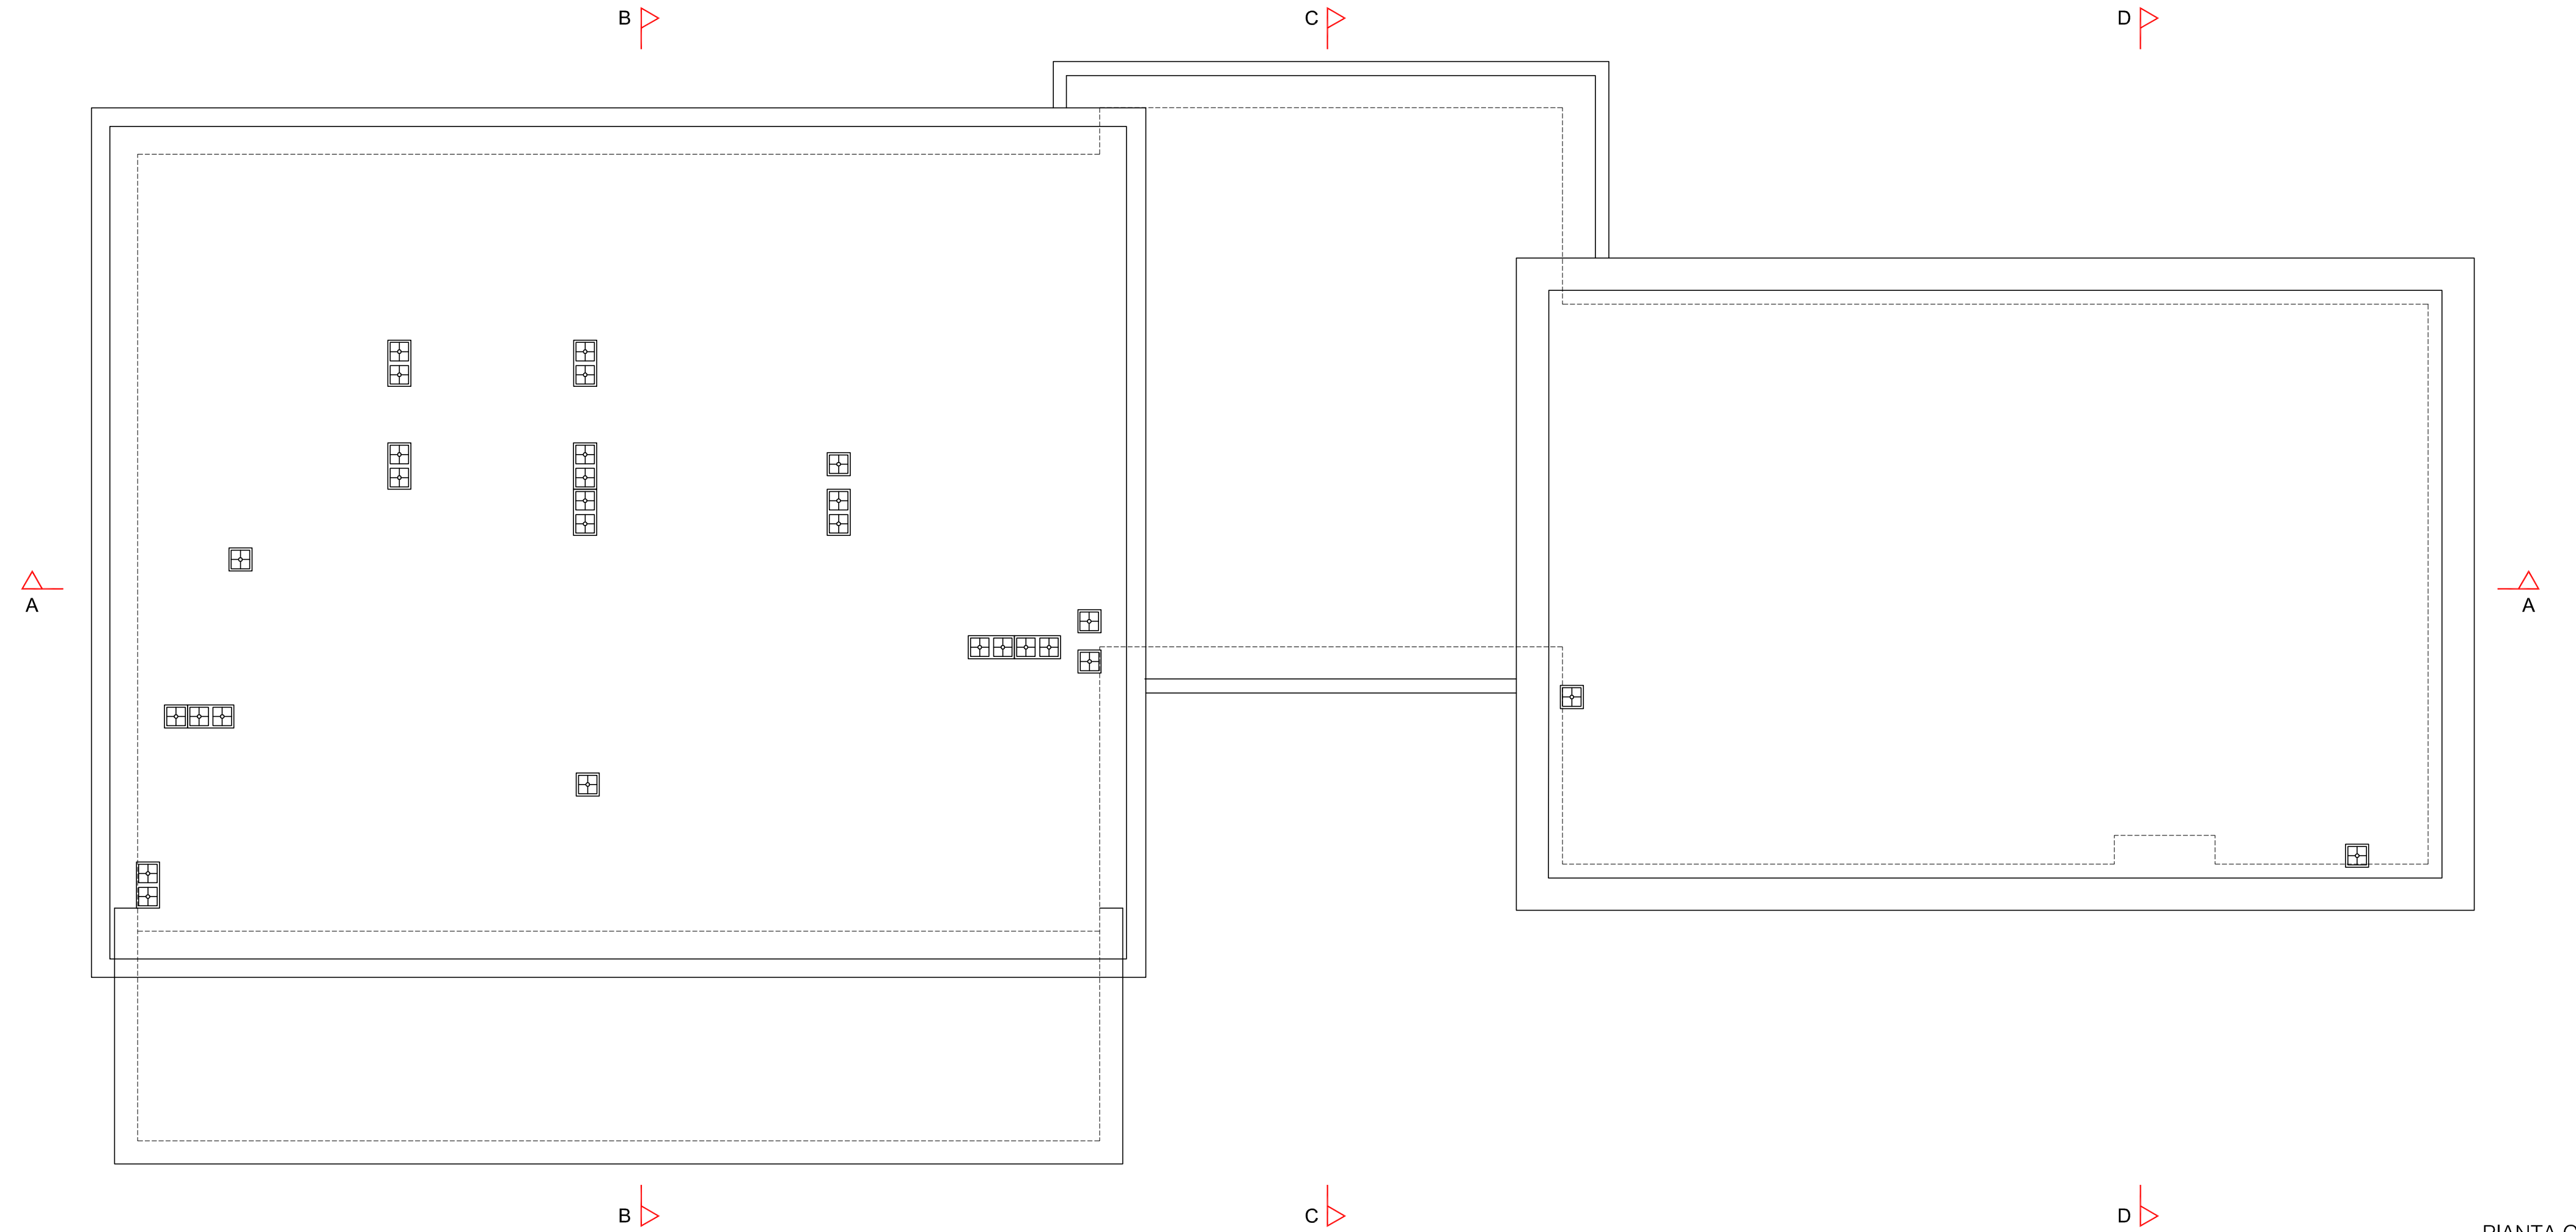

PIANTA COPERTURA

PIANO PRIMO			
ID	Destinazione d'uso	S.U.	S.F.A.
1	DISIMPEGNO - VANO SCALE	34.39 mq	5.59 mq
2	CAMERA	28.65 mq	6.30 mq
3	BAGNO	7.30 mq	2.10 mq
4	CAMERA	39.66 mq	7.20 mq
5	BAGNO	7.02 mq	2.10 mq
6	RIPOSTIGLIO	5.48 mq	3.36 mq
7	BAGNO	7.89 mq	2.10 mq
8	CAMERA	16.19 mq	2.10 mq
9	CORRIDOIO	21.76 mq	-
10	CAMERA	18.58 mq	4.20 mq
11	BAGNO	3.75 mq	-
12	CAMERA	20.72 mq	4.20 mq
13	BAGNO	5.98 mq	2.10 mq
14	BAGNO	8.61 mq	-
15	CAMERA	29.69 mq	5.70 mq
16	ST. PLURIUSO	108.45 mq	30.02 mq
17	CORRIDOIO - VANO SCALE	36.72 mq	5.78 mq
18	BAGNO	11.71 mq	2.01 mq
19	CAMERA	24.87 mq	4.02 mq
20	BAGNO	7.28 mq	2.01 mq
21	DISIMPEGNO	2.79 mq	-
22	GUARDAROBA	12.90 mq	2.01 mq
23	CAMERA	16.81 mq	3.90 mq
24	ANTIBAGNO	3.10 mq	-
25	BAGNO	7.16 mq	1.89 mq
26	CAMERA	16.41 mq	3.78 mq
27	CAMERA	14.32 mq	1.89 mq
28	BAGNO	3.70 mq	-
29	CAMERA	22.72 mq	3.78 mq
30	BAGNO	5.81 mq	2.16 mq
31	LOCALE CALDAIA	1.76 mq	1.08 mq

COMMITTENTE: CONSORZIO ISONTINO SERVIZI INTEGRATI - C.I.S.I.
via Zorutti n. 35 - 34172 - Gradisca d'Isonzo
C.F. 80000750317



PROGETTO DEFINITIVO - 1° LOTTO - VARIANTE N. 1

REGIONE FRIULI VENEZIA GIULIA COMUNE DI GORIZIA

LAVORI DI ADEGUAMENTO DELLA RESIDENZA PROTETTA DEL C.I.S.I.
SITA A GORIZIA IN VIA VITTORIO VENETO n. 72
CUP: J88J17000000002 - CIG: 761013413F

Raggruppamento Temporaneo di Professionisti

Mandatataria

TECNOPROGETTI s.r.l.
Studio di Ingegneria e Architettura
34170 Gorizia - Via F.lli Cosser, 23/A
PEC: tecnoprogetti.ar@legalmail.eu
C. F. e Partita Iva 00534230305

Mandanti

arch. EDI OLIVO
34170 Gorizia - Via F.lli Cosser, 23/A
PEC: edi.olivo@archiworkweb.it
C.F. LVODEI81C07E098K - P.IVA: 01206000315

ing. STEFANO ZANDEGIACOMO RIZIO
34170 Gorizia - Via XXIV Maggio, 4/A
PEC: stefano.zandegiacomorizio@ingpac.eu
C.F. ZNDSFN87B18E098K - P.IVA: 01166480317

ing. IGOR ZUCCHERI
33050 Ruda - Via Verdi, 25
PEC: igor.zuccheri@ingpac.eu
C.F. ZCCGR171H02E098V - P.IVA: 02232350302

OGGETTO:		STATO DI FATTO EDIFICIO "A" PIANTE PIANO PRIMO E COPERTURA		tav.: 07 scala: 1:100
codice:	file:	rev.:	data:	oggetto:
797	797.D1V1.06-15.00.dwg	00	LUGLIO 2024	EMISSIONE
dis.:	contr.:	appr.:		
EO	SZR	PD		
TECNOPROGETTI Srl ing. Paolo DELPIN		Studio tecnico arch. EDI OLIVO		Studio tecnico ing. Stefano ZANDEGIACOMO RIZIO
				Studio tecnico ing. Igor ZUCCHERI