



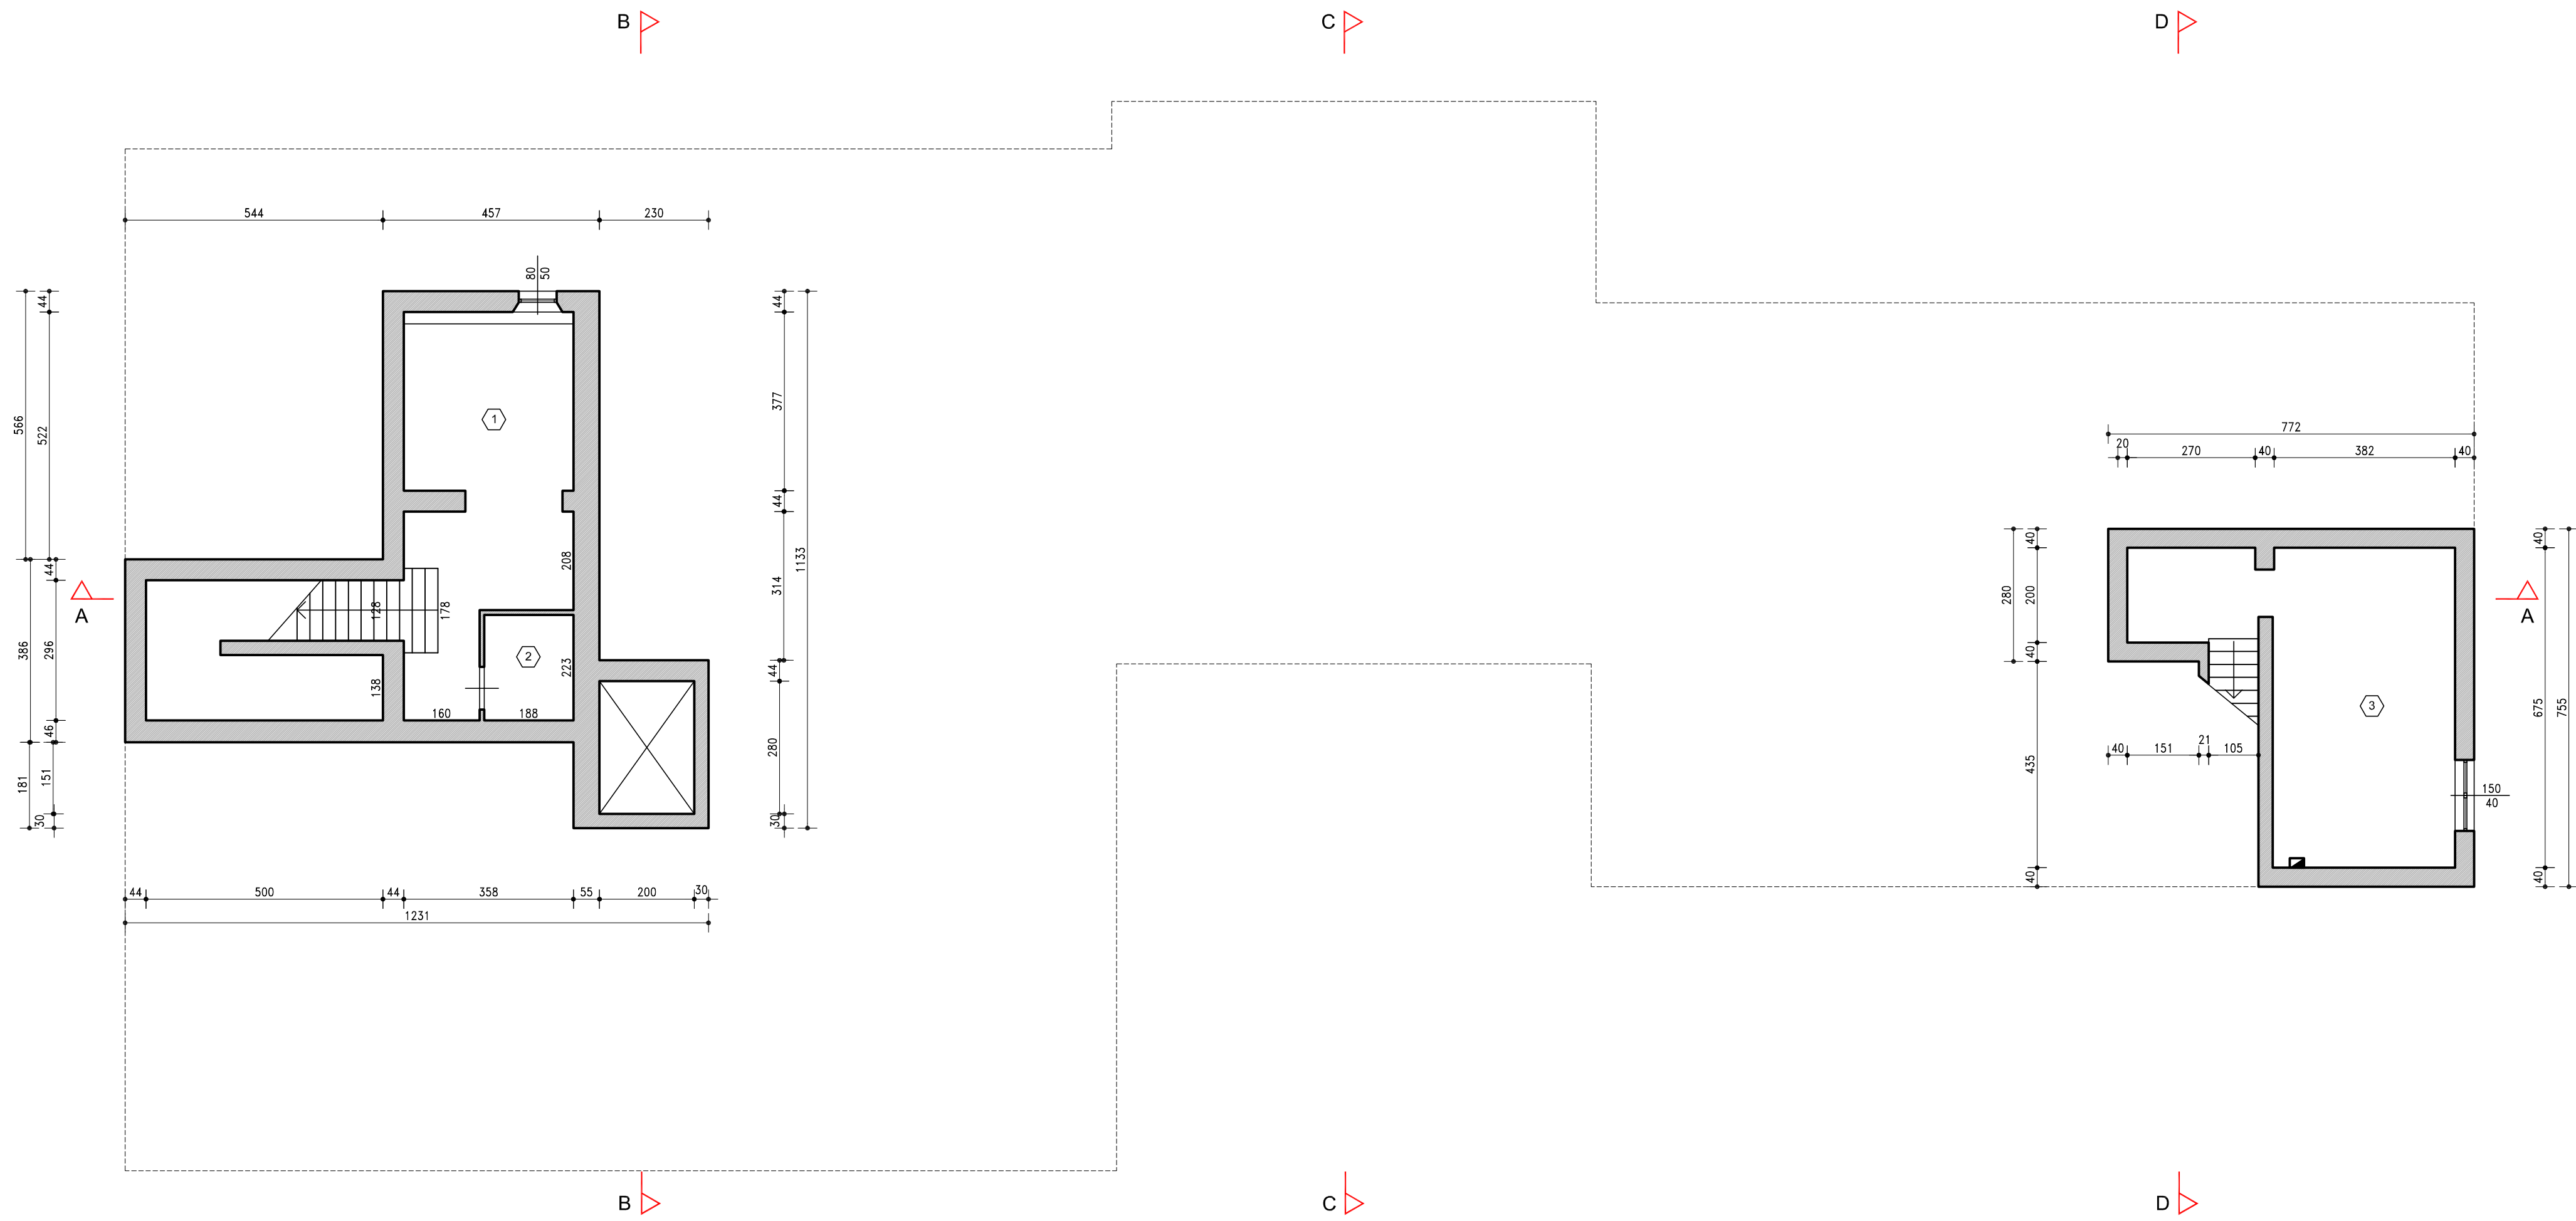

PIANTA PIANO SCANTINATO

PLANIMETRIA D'INSIEME

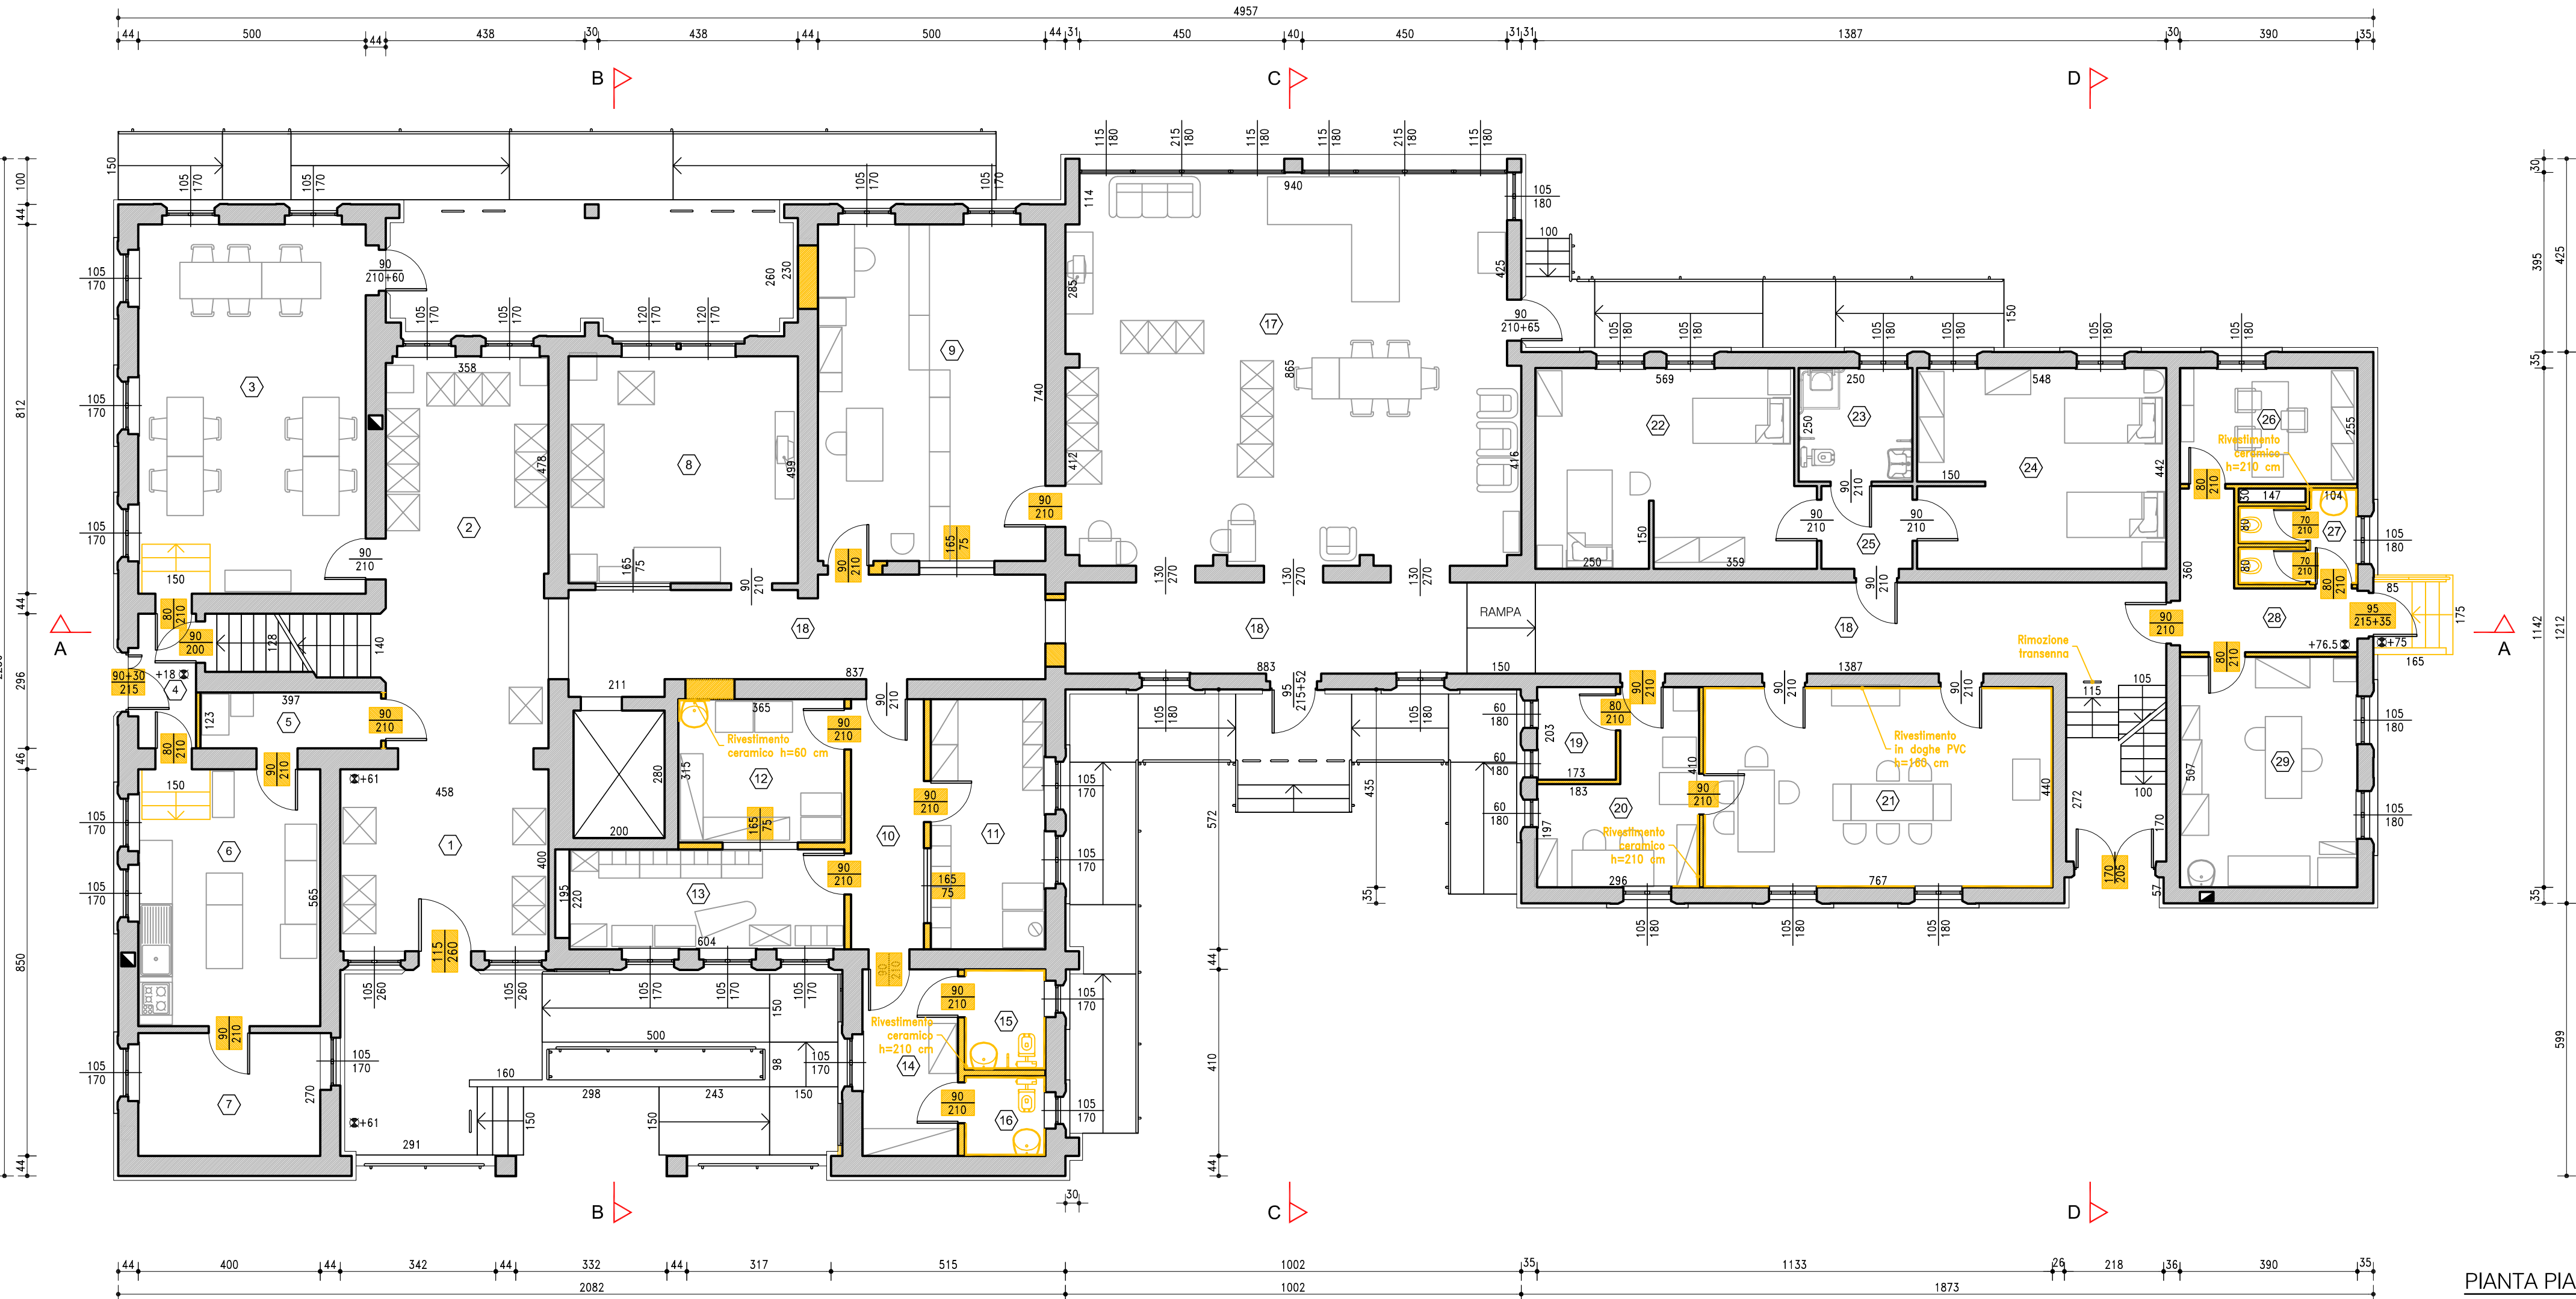


PIANTA PIANO TERRA

PIANO SCANTINATO			
ID	Destinazione d'uso	S.U.	S.F.A.
1	CANTINA	25.57 mq	0.40 mq
2	SALA MACCHINE ASCENS.	4.19 mq	-
3	CANTINA	31.79 mq	0.60 mq

PIANO TERRA			
ID	Destinazione d'uso	S.U.	S.F.A.
1	INGRESSO	31.80 mq	2.99 mq
2	SALA D'ATTESA	18.66 mq	3.57 mq
3	SOGGIORNO - PRANZO	40.60 mq	11.36 mq
4	DISIMPEGNO	3.76 mq	2.58 mq
5	DISIMPEGNO	4.88 mq	-
6	CUCINA	22.60 mq	3.57 mq
7	DISPENSA	10.80 mq	3.57 mq
8	SALA T.V.	25.15 mq	4.08 mq
9	SPOGLIATOIO	37.00 mq	3.57 mq
10	DISIMPEGNO	8.80 mq	-
11	STANZA/DEPOSITO	13.86 mq	3.57 mq
12	LAVANDERIA	11.50 mq	-
13	STIRERIA	13.29 mq	5.36 mq
14	ANTIBAGNO	8.61 mq	1.79 mq
15	BAGNO	3.89 mq	1.79 mq
16	BAGNO	3.10 mq	1.79 mq
17	STANZA PLURIUSO	84.61 mq	17.91 mq
18	CORRIDOIO	80.47 mq	9.80 mq
19	LOCALE CALDAIA	3.52 mq	2.16 mq
20	UFFICIO	11.77 mq	2.97 mq
21	CUCINA - PRANZO	33.77 mq	3.78 mq
22	CAMERA	25.90 mq	3.78 mq
23	BAGNO	9.89 mq	1.89 mq
24	CAMERA	24.06 mq	3.78 mq
25	DISIMPEGNO	3.64 mq	-
26	UFFICIO	9.94 mq	1.89 mq
27	W.C.	4.54 mq	1.89 mq
28	INGRESSO	8.08 mq	2.38 mq
29	AMBULATORIO	19.77 mq	3.78 mq

COMMITTENTE: CONSORZIO ISONTINO SERVIZI INTEGRATI - C.I.S.I.
via Zorutti n. 35 - 34172 - Gradisca d'Isonzo
C.F. 80000750317

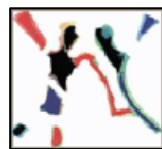

PROGETTO DEFINITIVO - 1° LOTTO - VARIANTE N. 1

REGIONE FRIULI VENEZIA GIULIA COMUNE DI GORIZIA

LAVORI DI ADEGUAMENTO DELLA RESIDENZA PROTETTA DEL C.I.S.I.
SITA A GORIZIA IN VIA VITTORIO VENETO n. 72
CUP: J88J17000000002 - CIG: 761013413F

Raggruppamento Temporaneo di Professionisti

Mandatataria



TECNOPROGETTI s.r.l.
Studio di Ingegneria e Architettura
34170 Gorizia - Via F.lli Cosar, 23/A
PEC: ted.olivo@archiworkweb.it
C.F. LVODEIS1 COTEO98K - P.IVA: 01206000315
C. F. e Partita Iva 00534230305

Mandanti

arch. EDI OLIVO

34170 Gorizia - Via F.lli Cosar, 23/A
PEC: ted.olivo@archiworkweb.it
C.F. LVODEIS1 COTEO98K - P.IVA: 01206000315
C. F. e Partita Iva 00534230305

ing. STEFANO ZANDEGIACOMO RIZIO

34170 Gorizia - Via XXIV Maggio, 4/A
PEC: stefano.zandegiacomorizio@ingpac.eu
C.F. ZNDSFN87B18E098K - P.IVA: 01166480317

ing. IGOR ZUCCHERI

33050 Ruda - Via Verdi, 25
PEC: igor.zuccheri@ingpac.eu
C.F. ZCCGR171H02E098V - P.IVA: 02232350302

OGGETTO:				STATO DI FATTO EDIFICIO "A" PIANTE PIANO SCANTINATO E PIANO TERRA				tav.: 06 scala: 1:100	
codice:	file:	rev.:	data:	oggetto:	emissione:	dis.:	contr.:	appr.:	
797	797.D1V1.06-15.00.dwg	00	LUGLIO 2024	EMISSIONE		EO	SZR	PD	
TECNOPROGETTI Srl ing. Paolo DELPIN		Studio tecnico arch. EDI OLIVO		Studio tecnico ing. Stefano ZANDEGIACOMO RIZIO		Studio tecnico ing. Igor ZUCCHERI			