


LEGENDA

- EDIFICI ESCLUSI DALL'INTERVENTO
- AREE INTERESSATE DALLO SMONTAGGIO E RIMOZIONE SELETTIVA (STRIP OUT)
N.B. Per le demolizioni previste fare riferimento alla voce di E.P. Z.20.015/005
- DEMOLIZIONE TOTALE O PARZIALE DI EDIFICIO
N.B. voce di E.P. Z.20.005/005
- AREE CON INTERVENTI LIMITATI
N.B. Anche in queste aree sono comunque comprese, ancorché non indicate nei grafici, le demolizioni necessarie per:
- lavori di adeguamento sismico
- eventuale rifacimento di dorsali, canalizzazioni e passaggi di impianti di qualsiasi natura.
- DEMOLIZIONI
N.B. Relativamente alla tipologia delle murature e delle finiture da demolire si faccia riferimento alle tavole di rilievo Serie 0 (zero)

NOTE

N.B.1
Sono inoltre comprese in appalto tutte le demolizioni necessarie per lasciare i locali liberi per la successiva ristrutturazione, anche quelle che interessano locali o aree non oggetto di intervento, che siano:
• conseguenti alla demolizione di murature di tamponamento o tavolati;
• necessarie per la realizzazione e messa in funzione di impianti di qualsiasi tipologia. A titolo esemplificativo e non esaustivo è compresa la rimozione di canalizzazioni, apparati aeraulici, isolamenti, tubazioni, corpi scaldanti, quadri elettrici, apparati elettrici, canaline, cavidotti, cavi, ecc., anche all'interno di cavedi, controsoffitti, intercapedini e simili;
• propedeutiche all'esecuzione delle opere di adeguamento sismico dei fabbricati.

N.B.2
Sono inoltre comprese le demolizioni necessarie per la realizzazione delle opere provvisoriale da realizzare in conseguenza della esecuzione in più fasi dei lavori come riportato nelle voci di E.P. dal codice Z.01.001 a Z.01.014

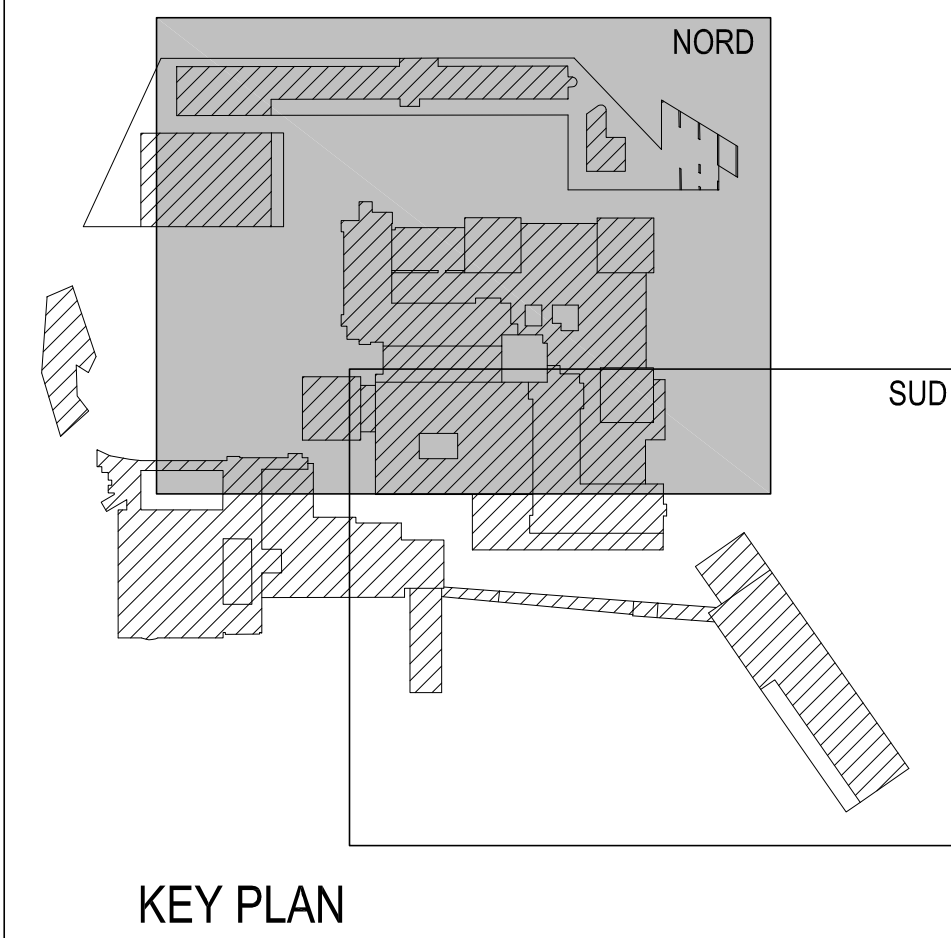

TRIESTE

Ristrutturazione e ampliamento dell'ospedale di Cattinara. Realizzazione della nuova sede dell'I.R.C.C.S. Burlo Garofolo

BVN Donovan Hill
Studio Tecnico Gruppo Marche
Ottaviani Associati
Massimo Coccioletto

Coordinamento
BVN Donovan Hill - Arch. A. Galvin
Studio Tecnico Gruppo Marche - Arch. A. Castelli

Architettura
Lavori Sanitari, Complessi, Capoluogo:
Studio Tecnico Gruppo Marche
Arch. A. Castelli
Collaboratori: Arch. P. Cercone,
Arch. C. Conigliani, Ing. M. Rotelli,
Ing. S. Ballesi

Architettura
Fascicolo, Finestre, Esterni:
BVN Donovan Hill - Arch. N. Logan
Collaboratori: Arch. M. Monteleone,
Ottaviani Associati - Arch. A. Ottaviani
Collaboratori: Arch. F. Prati,
Arch. M. Coccioletto

Strutture
Studio Tecnico Gruppo Marche
Ing. M. Angeletti
Collaboratori: Ing. C. Antolini,
Ing. F. Cioppettini

Impianti
Studio Tecnico Gruppo Marche
Ing. A. Trapi
Collaboratori: Ing. I. Gasparotti,
Ing. F. Cioppettini

Progetto Definitivo

Architettura
PIANTA DEMOLIZIONI
LIVELLO 1 zona nord

Repertorio/Posizione GM_2751/01

Data 2014

Verificato da AC

D2/4a

Scala 1:200

N.	Descrizione	Data
0	Prima emissione	07/07/2014
1	Revisione	11/08/2014
2	Riassunto per validazione	20/10/2014
3		
4		