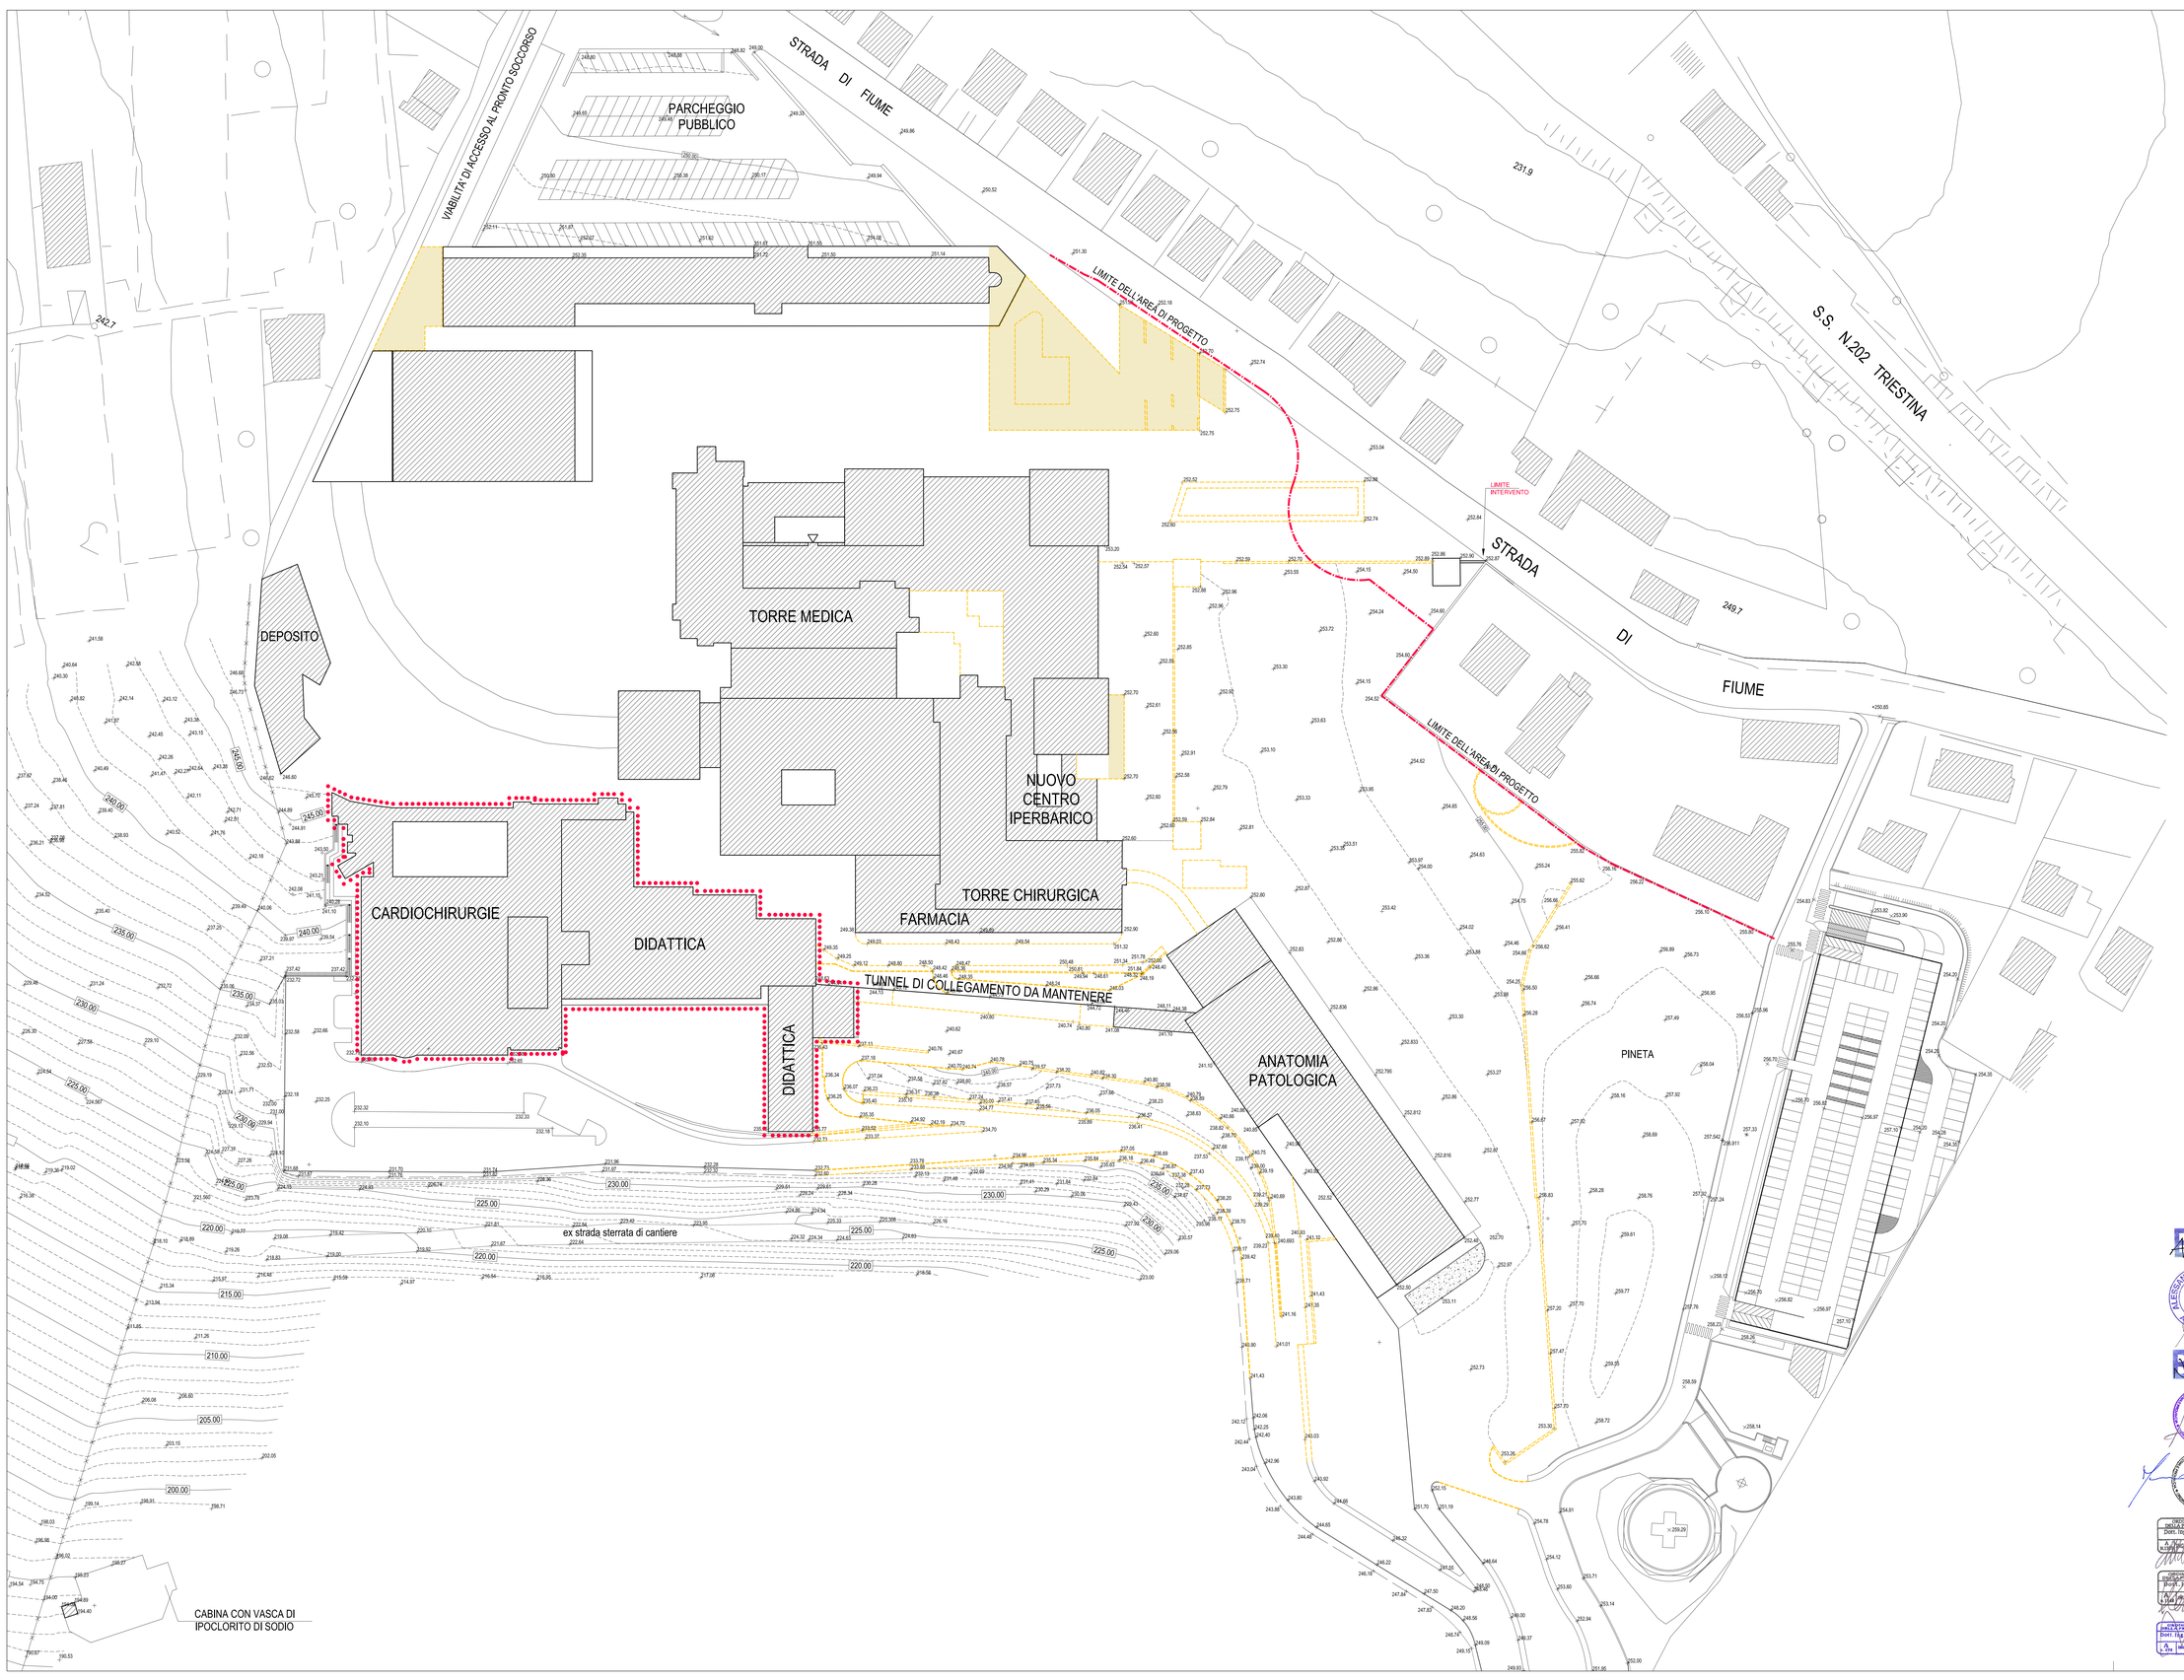

Ospedali Riuniti di Trieste

IRCCS Burlo Garofolo

LEGENDA

- EDIFICI ESCLUSI DALL'INTERVENTO
- DEMOLIZIONE TOTALE O PARZIALE DI EDIFICIO
  N.B. voce di E.P. Z.20.005/005
- DEMOLIZIONI
  N.B. Relativamente alla tipologia delle murature e delle finiture da demolire si faccia riferimento alle tavole di rilievo Serie 0 (zero)

NOTE

N.B.1
Sono inoltre comprese in appalto tutte le demolizioni necessarie per lasciare i locali liberi per la successiva ristrutturazione, anche quelle che interessano locali o aree non oggetto di intervento, che siano:

- conseguenti alla demolizione di murature di tamponamento o tavolati;
- necessarie per la realizzazione e messa in funzione di impianti di qualsiasi tipologia. A titolo esemplificativo e non esaustivo è compresa la rimozione di canalizzazioni, apparati aeraulici, isolamenti, tubazioni, corpi scaldanti, quadri elettrici, apparati elettrici, canaline, cavidotti, cavi, ecc., anche all'interno di cavedi, controsoffitti, intercapedini e simili;
- propedeutiche all'esecuzione delle opere di adeguamento sismico dei fabbricati.

N.B.2
Sono inoltre comprese le demolizioni necessarie per la realizzazione delle opere provvisionali da realizzare in conseguenza della esecuzione in più fasi dei lavori come riportato nelle voci di E.P. dal codice Z.01.001 a Z.01.014

TRIESTE

Ristrutturazione e ampliamento dell'ospedale di Cattinara. Realizzazione della nuova sede dell'I.R.C.C.S. Burlo Garofolo

BVN Donovan Hill
Studio Tecnico Gruppo Marche
Ottaviani Associati
Massimo Cocciolito

Cgordinamento
BVN Donovan Hill - Arch. A.Galvin
Studio Tecnico Gruppo Marche - Arch. A.Castelli

Architettura
Layout Sanitario, Computo, Capitolato:
Studio Tecnico Gruppo Marche
Arch. A.Castelli
Collaboratori: Arch. P.Cercone, Arch. C.Contijanni, Ing. M.Rotelli, Ing. S.Bellesi

Architettura
Facciate, Finiture, Esterni:
BVN Donovan Hill - Arch. N.Logan
Collaboratori: Arch. M.Montevecchi
Ottaviani Associati - Arch. A.Ottaviani
Collaboratori: Arch. F.Patrizi
Arch. M.Cocciolito

Strutture
Studio Tecnico Gruppo Marche
Ing. M.Angeletti
Collaboratori: Ing. C.Antolini, Ing. F.Ciappettini

Impianti
Studio Tecnico Gruppo Marche
Ing. A.Trapè
Collaboratori: Ing. I.Gasparetti, Ing. F.Ciappettini

Progetto Definitivo

Architettura
PLAMIMETRIA DEMOLIZIONI

Repertorio/Posizione	GM_2751/01
Data	2014
Verificato da	AC

D1/1

Scala 1:500

N.	Descrizione	Data
0	Prima emissione	07/07/2014
1	Revisione	11/08/2014
2	Riesame per validazione	20/10/2014
3		
4		