




Ospedali Riuniti di Trieste

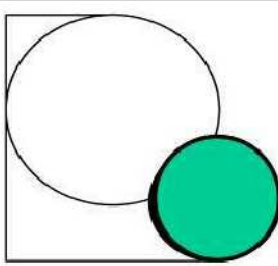

IRCCS Burlo Garofolo

LEGENDA




- EDIFICI ESCLUSI DALL'INTERVENTO
- AREE INTERESSATE DALLO SMONTAGGIO E RIMOZIONE SELETTIVA (STRIP OUT)
N.B. Per le demolizioni previste fare riferimento alla voce di E.P. Z.20.015/005
- DEMOLIZIONE TOTALE O PARZIALE DI EDIFICIO
N.B. voce di E.P. Z.20.005/005
- AREE CON INTERVENTI LIMITATI
N.B. Anche in queste aree sono comunque comprese, ancorché non indicate nei grafici, le demolizioni necessarie per:
- lavori di adeguamento sismico
- eventuale rifacimento di dorsali, canalizzazioni e passaggi di impianti di qualsiasi natura.
- DEMOLIZIONI
N.B. Relativamente alla tipologia delle murature e delle finiture da demolire si faccia riferimento alle tavole di rilievo Serie 0 (zero)

NOTE

N.B.1
Sono inoltre comprese in appalto tutte le demolizioni necessarie per lasciare i locali liberi per la successiva ristrutturazione, anche quelle che interessano locali o aree non oggetto di intervento, che siano:

- conseguenti alla demolizione di murature di tamponamento o tavolati;
- necessarie per la realizzazione e messa in funzione di impianti di qualsiasi tipologia. A titolo esemplificativo e non esaustivo è compresa la rimozione di canalizzazioni, apparati aeraulici, isolamenti, tubazioni, corpi scaldanti, quadri elettrici, apparati elettrici, canaline, cavidotti, cavi, ecc., anche all'interno di cavedi, controsoffitti, intercapedini e simili;
- propedeutiche all'esecuzione delle opere di adeguamento sismico dei fabbricati.

N.B.2
Sono inoltre comprese le demolizioni necessarie per la realizzazione delle opere provvisionali da realizzare in conseguenza della esecuzione in più fasi dei lavori come riportato nelle voci di E.P. dal codice Z.01.001 a Z.01.014

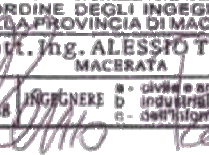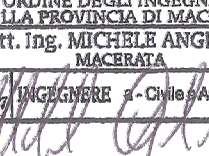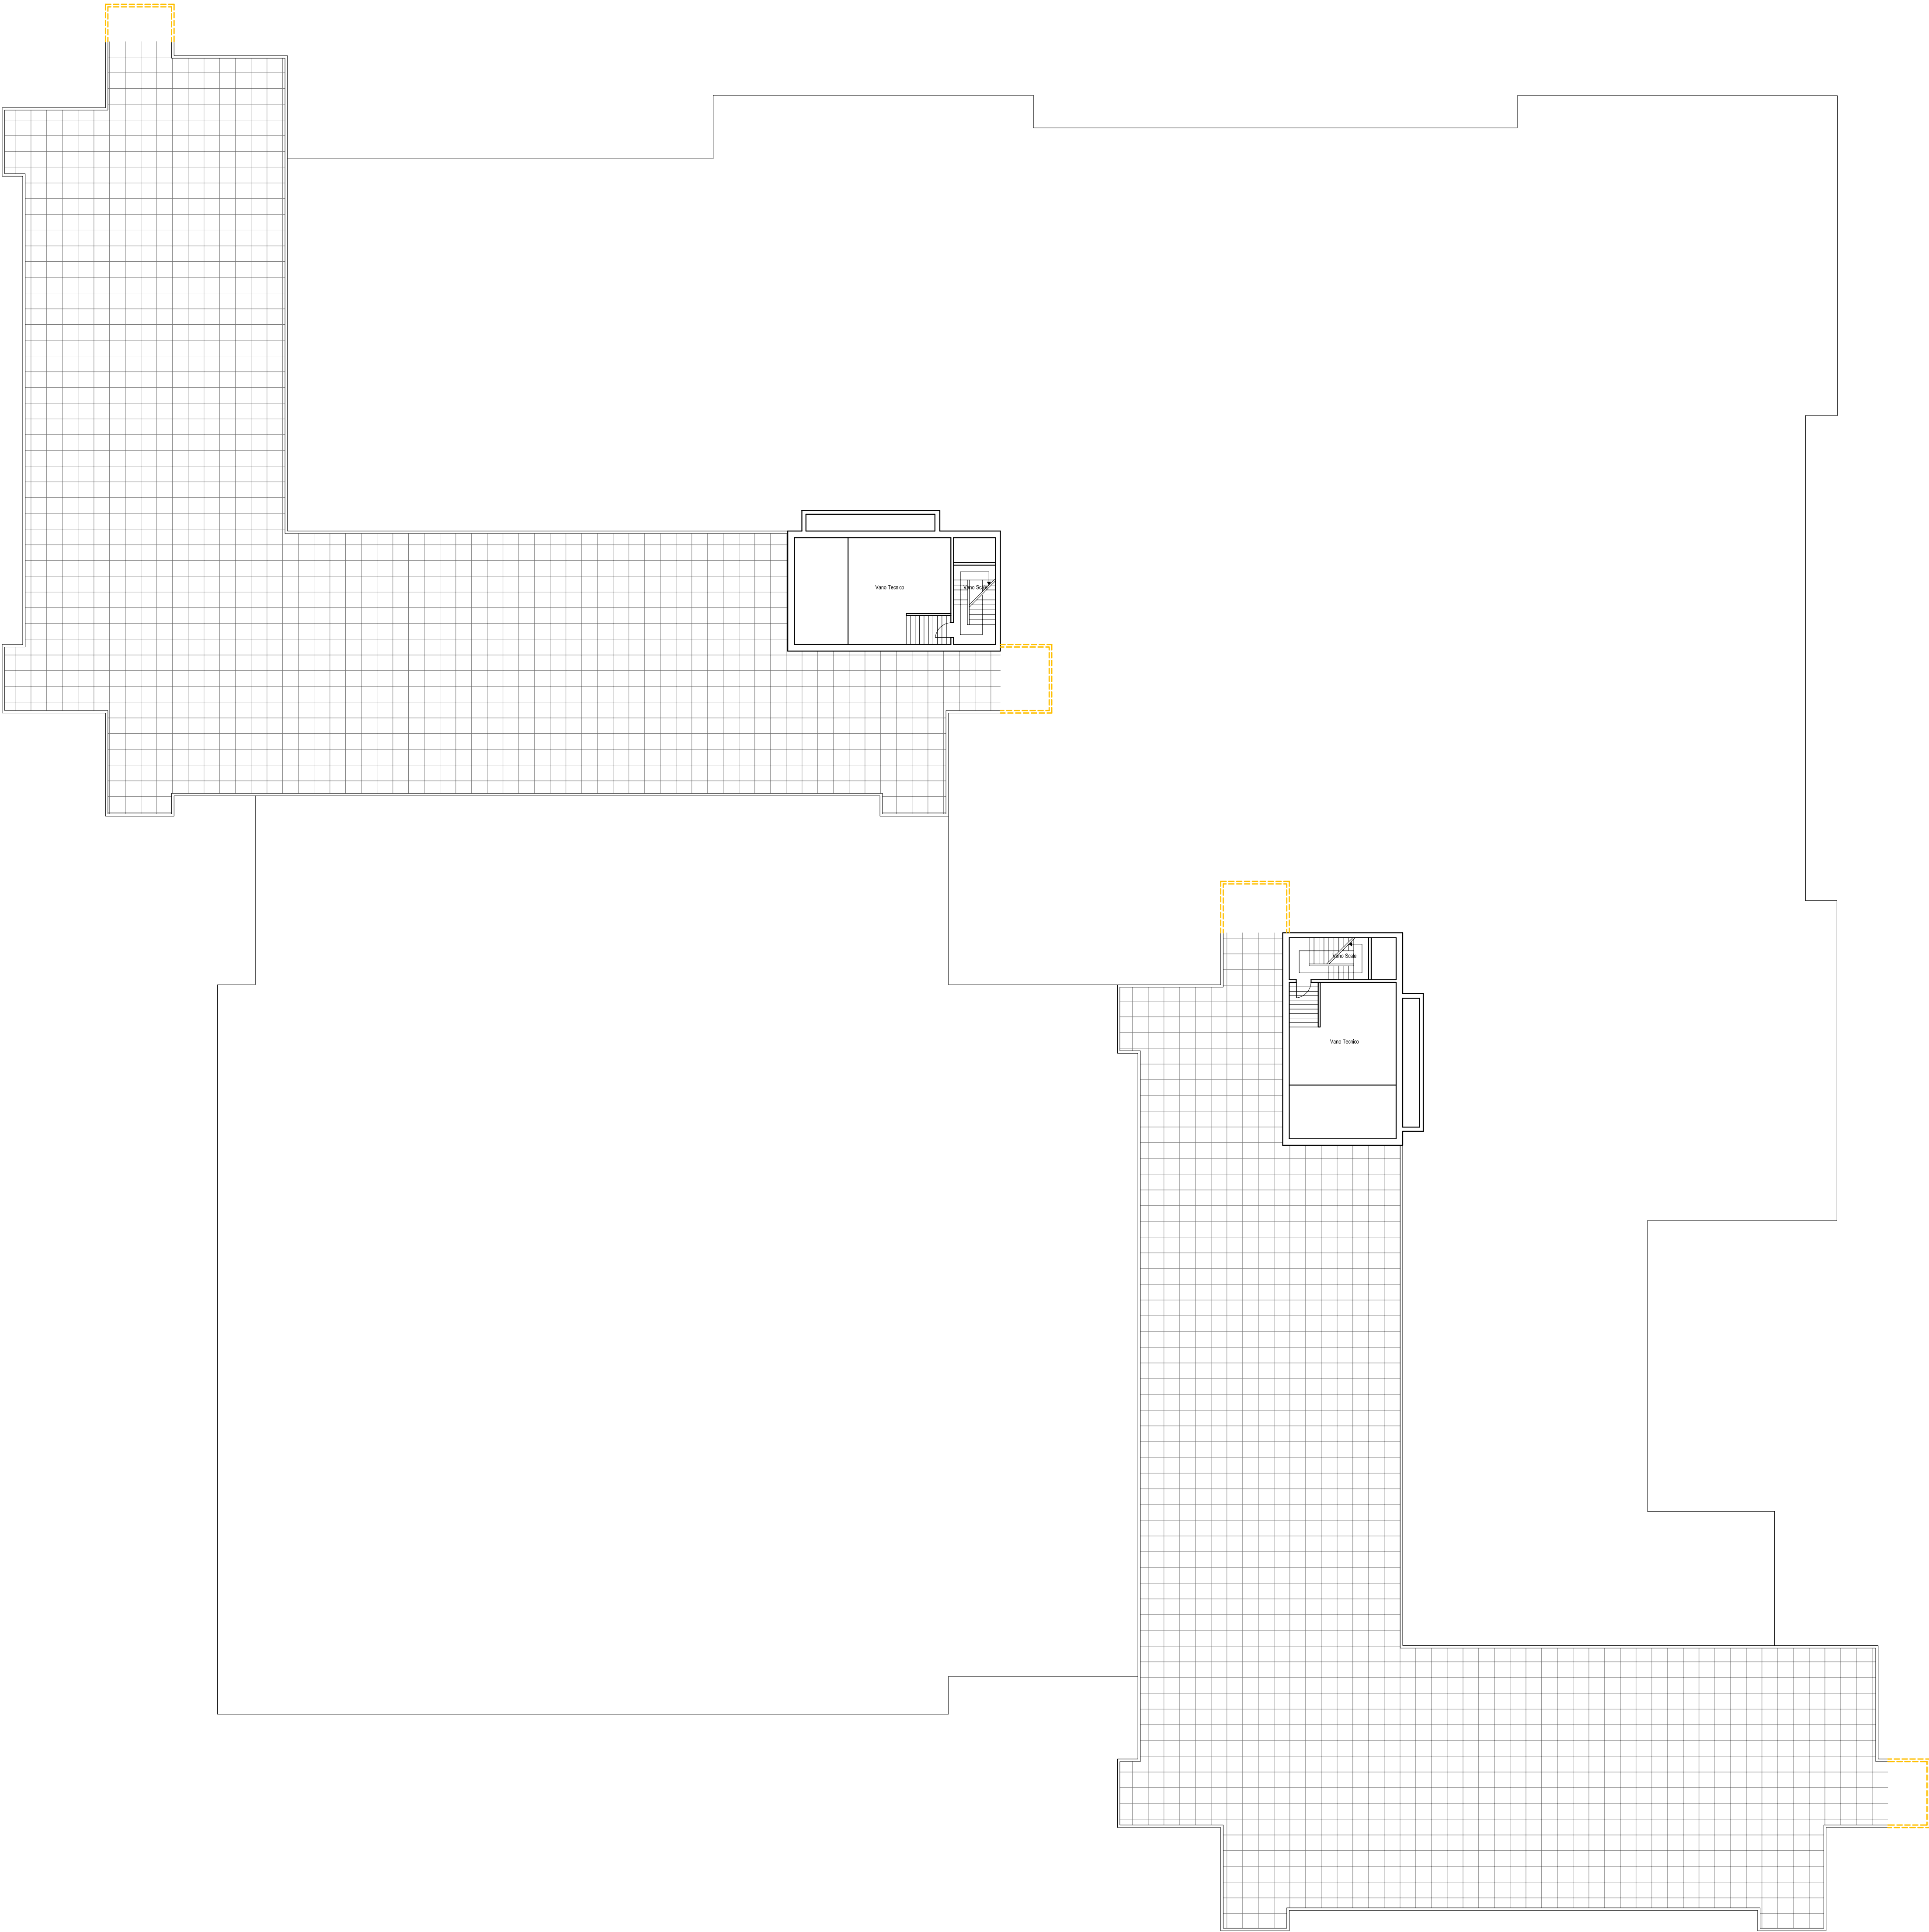

TRIESTE
Ristrutturazione e ampliamento dell'ospedale di Cattinara. Realizzazione della nuova sede dell'I.R.C.C.S. Burlo Garofolo

BVN Donovan Hill
Studio Tecnico Gruppo Marche
Ottaviani Associati
Massimo Coccioletto

Cordinamento BVN Donovan Hill - Arch. A.Galvin Studio Tecnico Gruppo Marche - Arch. A.Castelli	
Architettura Layout Sanitario, Computo, Capitolato: Studio Tecnico Gruppo Marche Arch. A.Castelli Collaboratori: Arch. P.Cercione, Arch. C.Contigiani, Ing. M.Rotelli, Ing. S.Bellesi	Architettura Facciate, Finiture, Esterni: BVN Donovan Hill - Arch. N.Logan Collaboratori: Arch. M.Montevecchi Ottaviani Associati - Arch. A.Ottaviani Collaboratori: Arch. F.Patrizi Arch. M.Coccioletto
Strutture Studio Tecnico Gruppo Marche Ing. M.Angeletti Collaboratori: Ing. C.Antolini, Ing. F.Cloppettini	Impianti Studio Tecnico Gruppo Marche Ing. A.Trapè Collaboratori: Ing. I.Gasparetti, Ing. F.Cloppettini

Progetto Definitivo

Architettura
PIANTA DEMOLIZIONI
LIVELLO 17

Repertorio/Posizione	GM_2751/01
Data	2014
Verificato da	AC

D2/20

Scala		1:200
N.	Descrizione	Data
0	Prima emissione	07/07/2014
1	Revisione	11/08/2014
2	Riesame per validazione	20/10/2014
3		
4		