


PIANTE

PIANTA PIANO TERRA

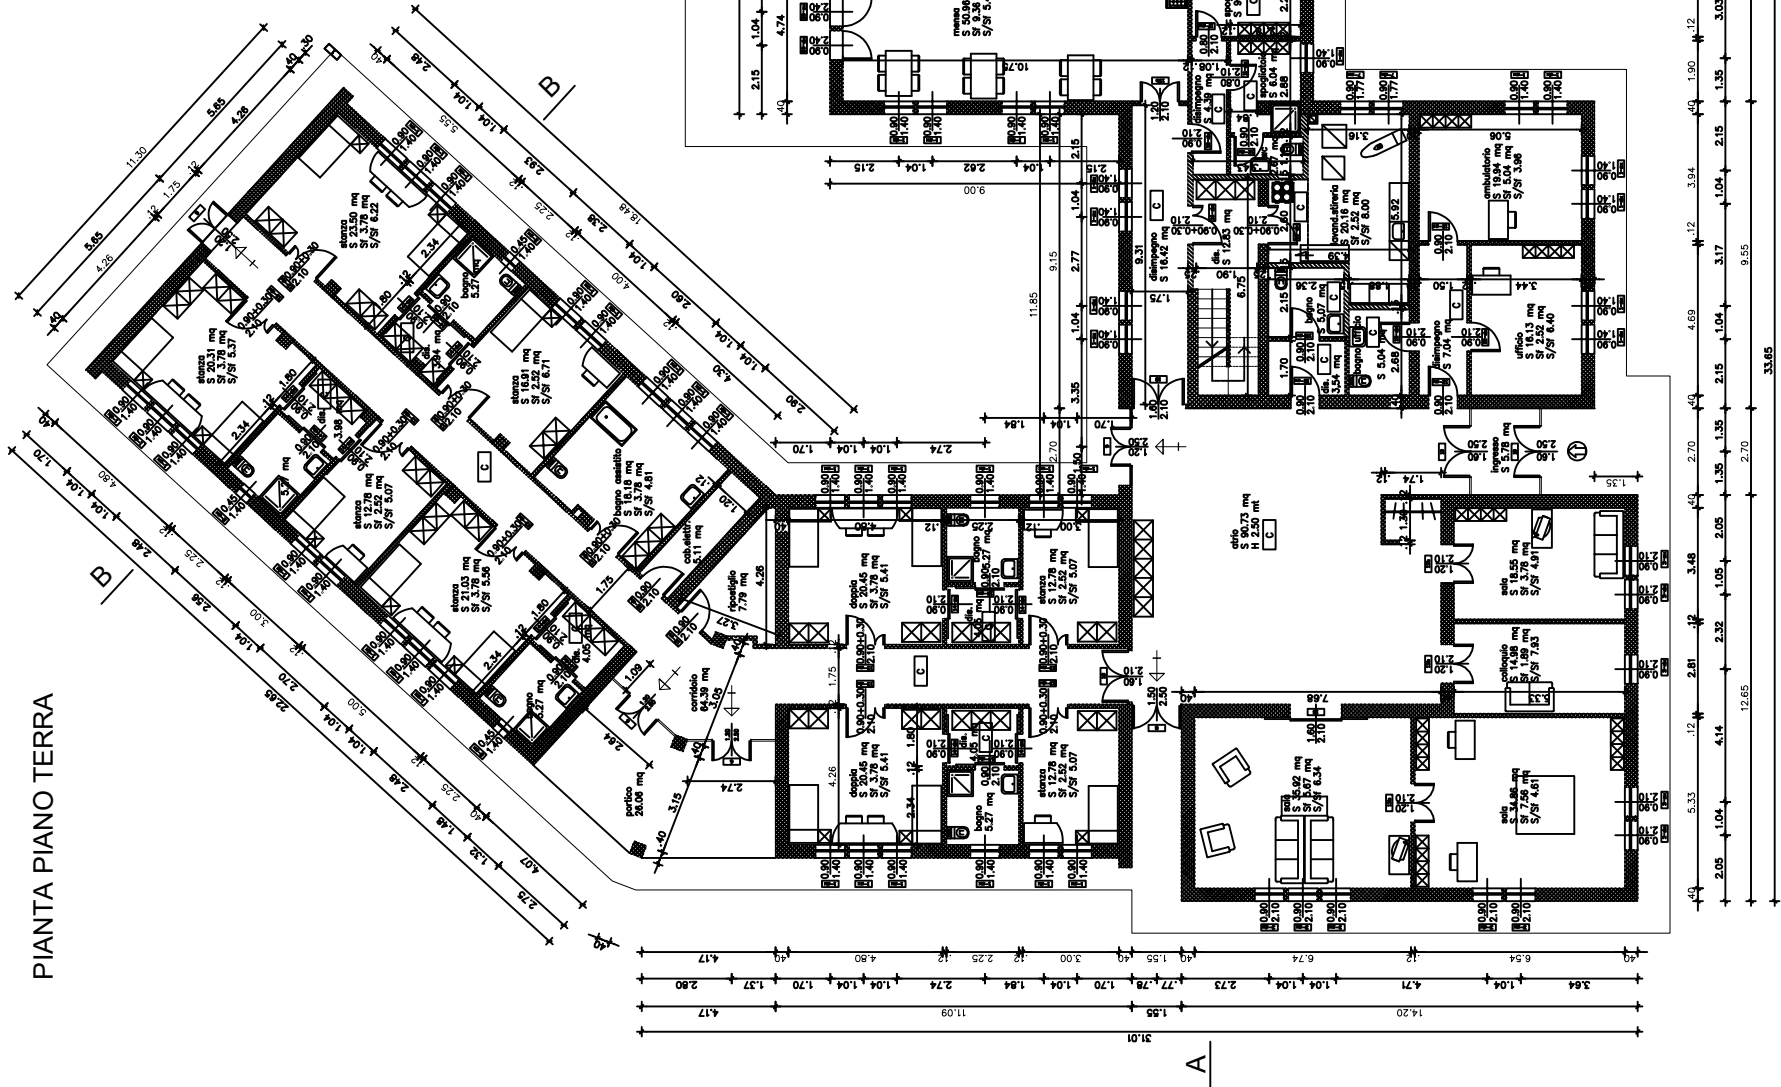

PIANTA PIANO PRIMO

